


面積算定表			
		m ²	坪
延床面積	5.20*3.20 + 2.60*1.70	21.06	6.37
建築面積	5.20*4.90	25.48	7.70
ベランダ床面積	2.60*1.70	4.42	1.33
総床面積	21.06 + 4.42	25.48	7.70
建築基準法に 依る建築面積	5.20*4.90	25.48	7.70

外部仕上表	
屋根	アスファルトシングル葺き (キット内), ルーフィング下地 (キット外) 北欧赤松 野地板兼天井板 19*95 (キット内)
外壁	北欧赤松角ログ □75*160
軒裏	北欧赤松 野地板兼天井板 19*95 (キット内) 表し
建具	木製ドア (ペアガラス), 木製外開き窓 (ペアガラス)
断熱材 (オプション)	グラスウール断熱材 t=100 (キット外) (必要の場合は別途と致します。)
塗装	ステンプルーフ (パインイエロー) 塗装 2回塗り (キット外)
ベランダ	防腐処理床板 21*95
外階段 (オプション)	キット外, 本工事外 (必要の場合は別途と致します。)

内部仕上表	
ルーム	床 : 北欧赤松板貼り 28*95 (キット内)
	壁 : 北欧赤松角ログ □75*160
	天井 : 北欧赤松 野地板兼天井板 19*95 (キット内) 表し ログ梁表し
備考	

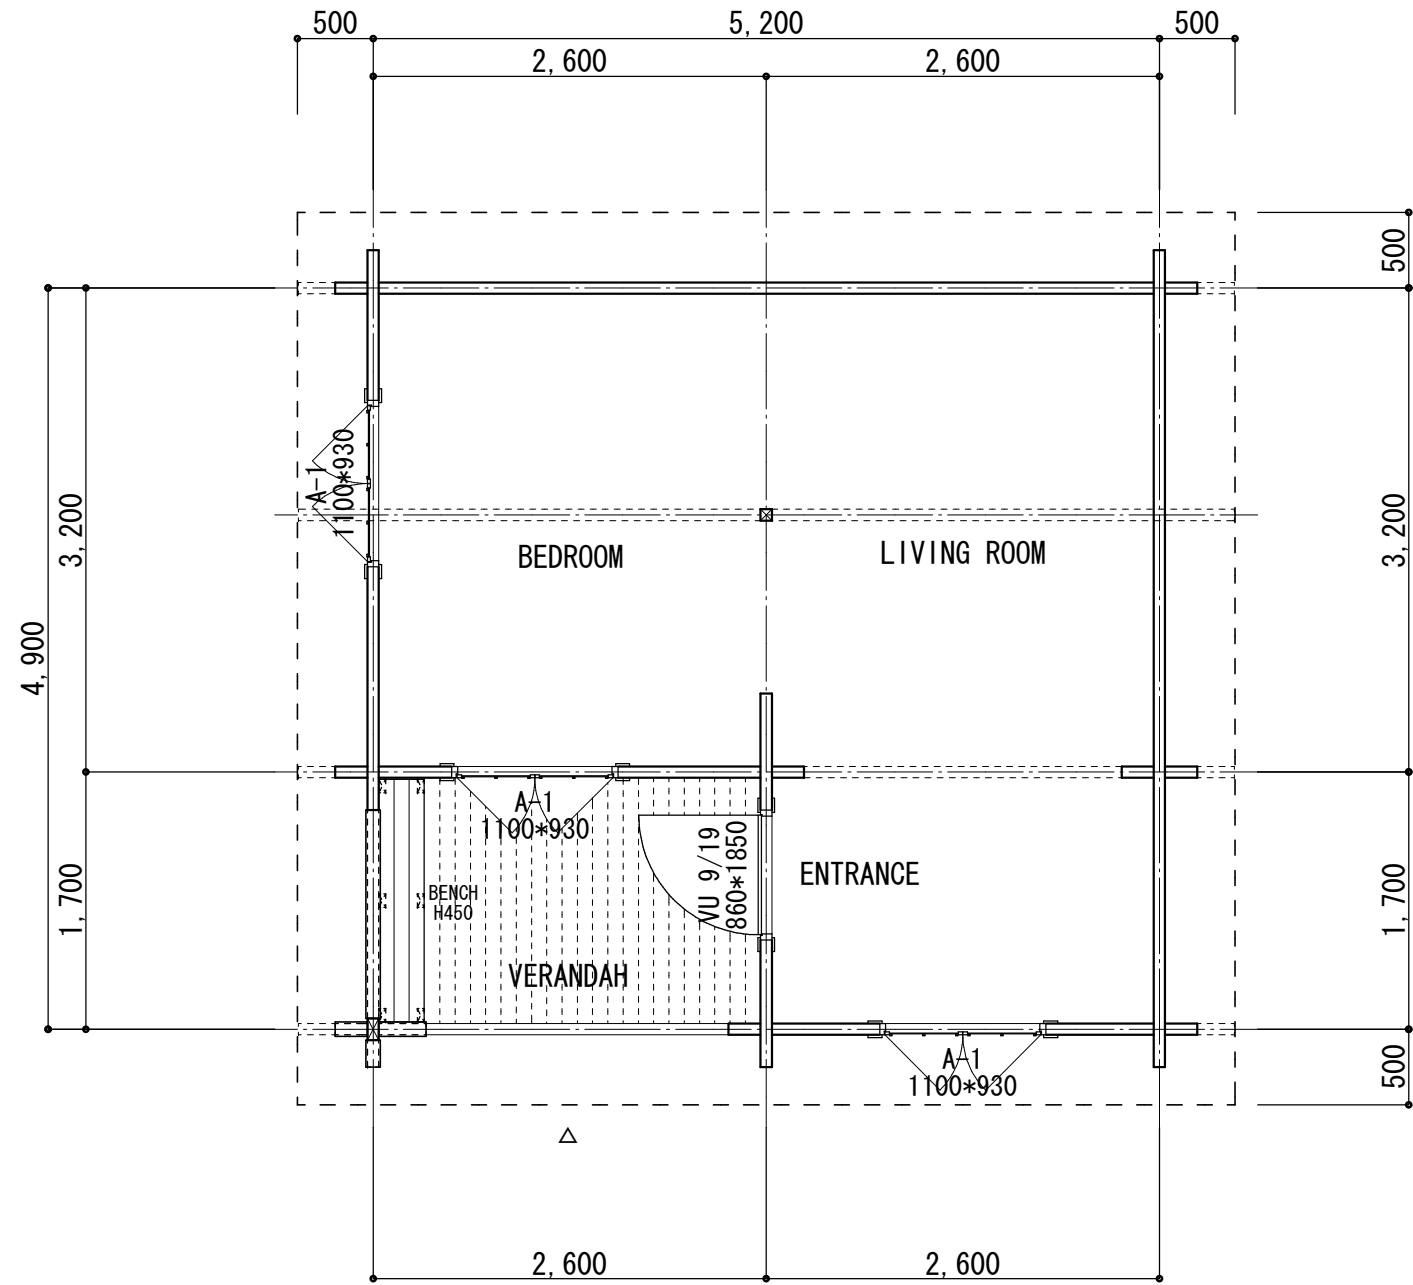

平面図 S=1/50