


面積算定表			
		m ²	坪
1階床面積	4.70*8.00	37.60	11.37
2階床面積	4.70*4.25 + 0.94*2.25	22.09	6.68
延床面積	37.60 + 22.09	59.69	18.05
建築面積	4.70*9.50	44.65	13.50
ペランダ床面積	4.70*1.50	7.05	2.13
総床面積	59.69 + 7.05	66.74	20.18
外部仕上表			
屋根	カラー鋼板横葺き (現場手配) 垂木 45*145 (キット内)		
	ルーフィング下地 (現場手配)		
	野地板: 針葉樹ベニヤ t=12 (現場手配)		
基礎	鉄筋コンクリート造布基礎		
	(現地状況に合わせ決定)		
外壁	北欧赤松角ログ □92*160 (芯持材 キット内)		
軒裏	北欧赤松板 20*95 (キット内)		
建具	木製ドア (ペアガラス)、木製外開き窓 (ペアガラス)		
断熱材	グラスウール断熱材 t=100 (現場手配)		
塗装	屋外: ステンプルーフ (パインイエロー) 塗装 2回塗り (現場手配)		
	内床: バトンフロアー (艶なしクリアー) 塗装 2回塗り (現場手配)		
ペランダ外階段	防腐処理床板 28*92		
その他	アンカーボルト 柱脚金物 各種釘 ビス類 等束柱 根がらみ (現場手配) 現場状況等による標準仕様からの変更に必要な各種部材 (現場手配)		
内部仕上表			
リビングダイニング	床: 北欧赤松板貼り 28*95 (キット内)		
	(玄関部)磁器質タイル貼り □150 (現場手配)		
	壁: 北欧赤松角ログ □92*160 (一部板貼り15*145) (キット内)		
キッチン	床: 北欧赤松板貼り 28*95 (キット内)		
	壁: 北欧赤松角ログ □92*160 (一部板貼り15*145) (キット内)		
	天井: 北欧赤松板 12*95 (キット内)		
トイレ洗面	床: 北欧赤松板貼り 28*95 (キット内)		
	壁: 北欧赤松角ログ □92*160 (一部板貼り15*145) (キット内)		
	天井: 北欧赤松板 12*95 (キット内)		
浴室	フルユニットバス 1.00坪 (平天井仕様 FL+2100まで) (現場手配)		
ロフト	床: 北欧赤松板貼り 28*95 (キット内)		
	壁: 北欧赤松角ログ □92*160 (キット内)		
	天井: 北欧赤松板 20*95 (キット内)		
備考	【各種設備機器、浴室ドアは、キット外となります。】		
	・洋式水洗トイレ (手洗なし暖房便座)		
	・キッチン I型1800 (IH3口/シングルレバー混合水栓/吊戸なし)		
	・洗面化粧台 W600 (シングルレバーシャンプー水栓)		
	・洗濯機水栓 <TOTO> TW10 又は同等品		
	・浴室 <TOTO> フルユニットバス 1坪タイプ		
	バスピアKKシリーズ、浴室用ドア		
	・24時間換気システム <MAX製>換気扇・自然給気口又は同等品		
	・下駄箱 <永大> EDバイン(オプション)		
・木製簡易内部階段及び手摺 (キット内)			

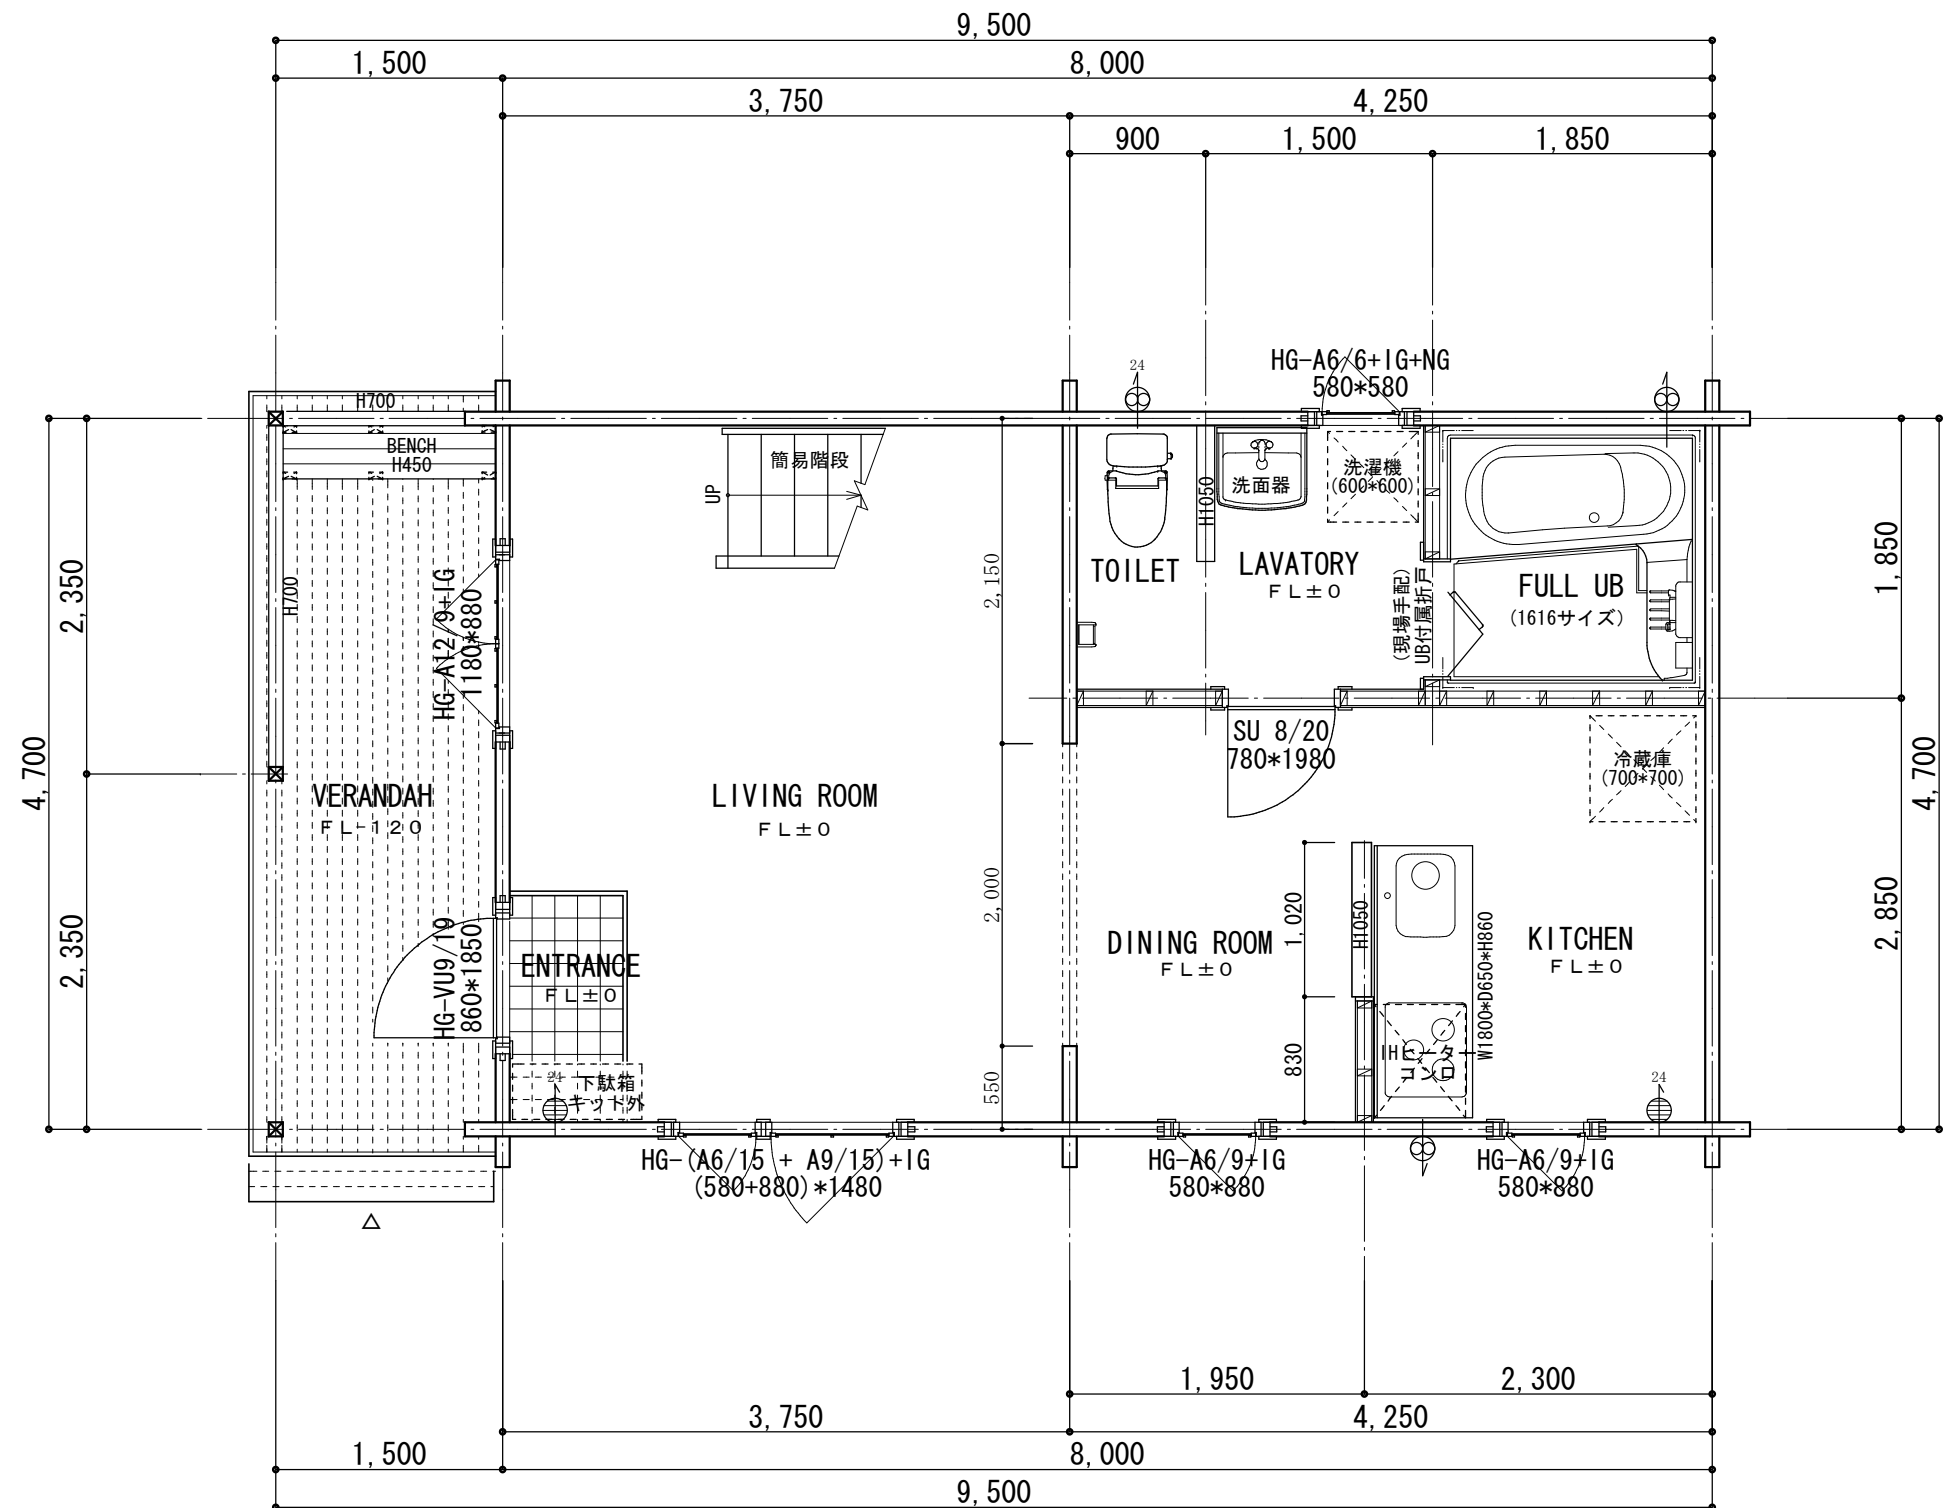

1階平面図 S=1/50



"LAPSI"
Size 92*160

CHECK	ARCHITECT	SALES	SCALE	NO.	工 事 物 件	邸 新 築 工 事
			S=1/50			
			DATE	TITLE	1 階 平 面 図	No.
			2005.9.13			